


PASPORT MÍSTNÍCH KOMUNIKACÍ


Obec Snědovice, okr. Litoměřice

k.ú. 759368 Mošnice

k.ú. 755842 Bylochov

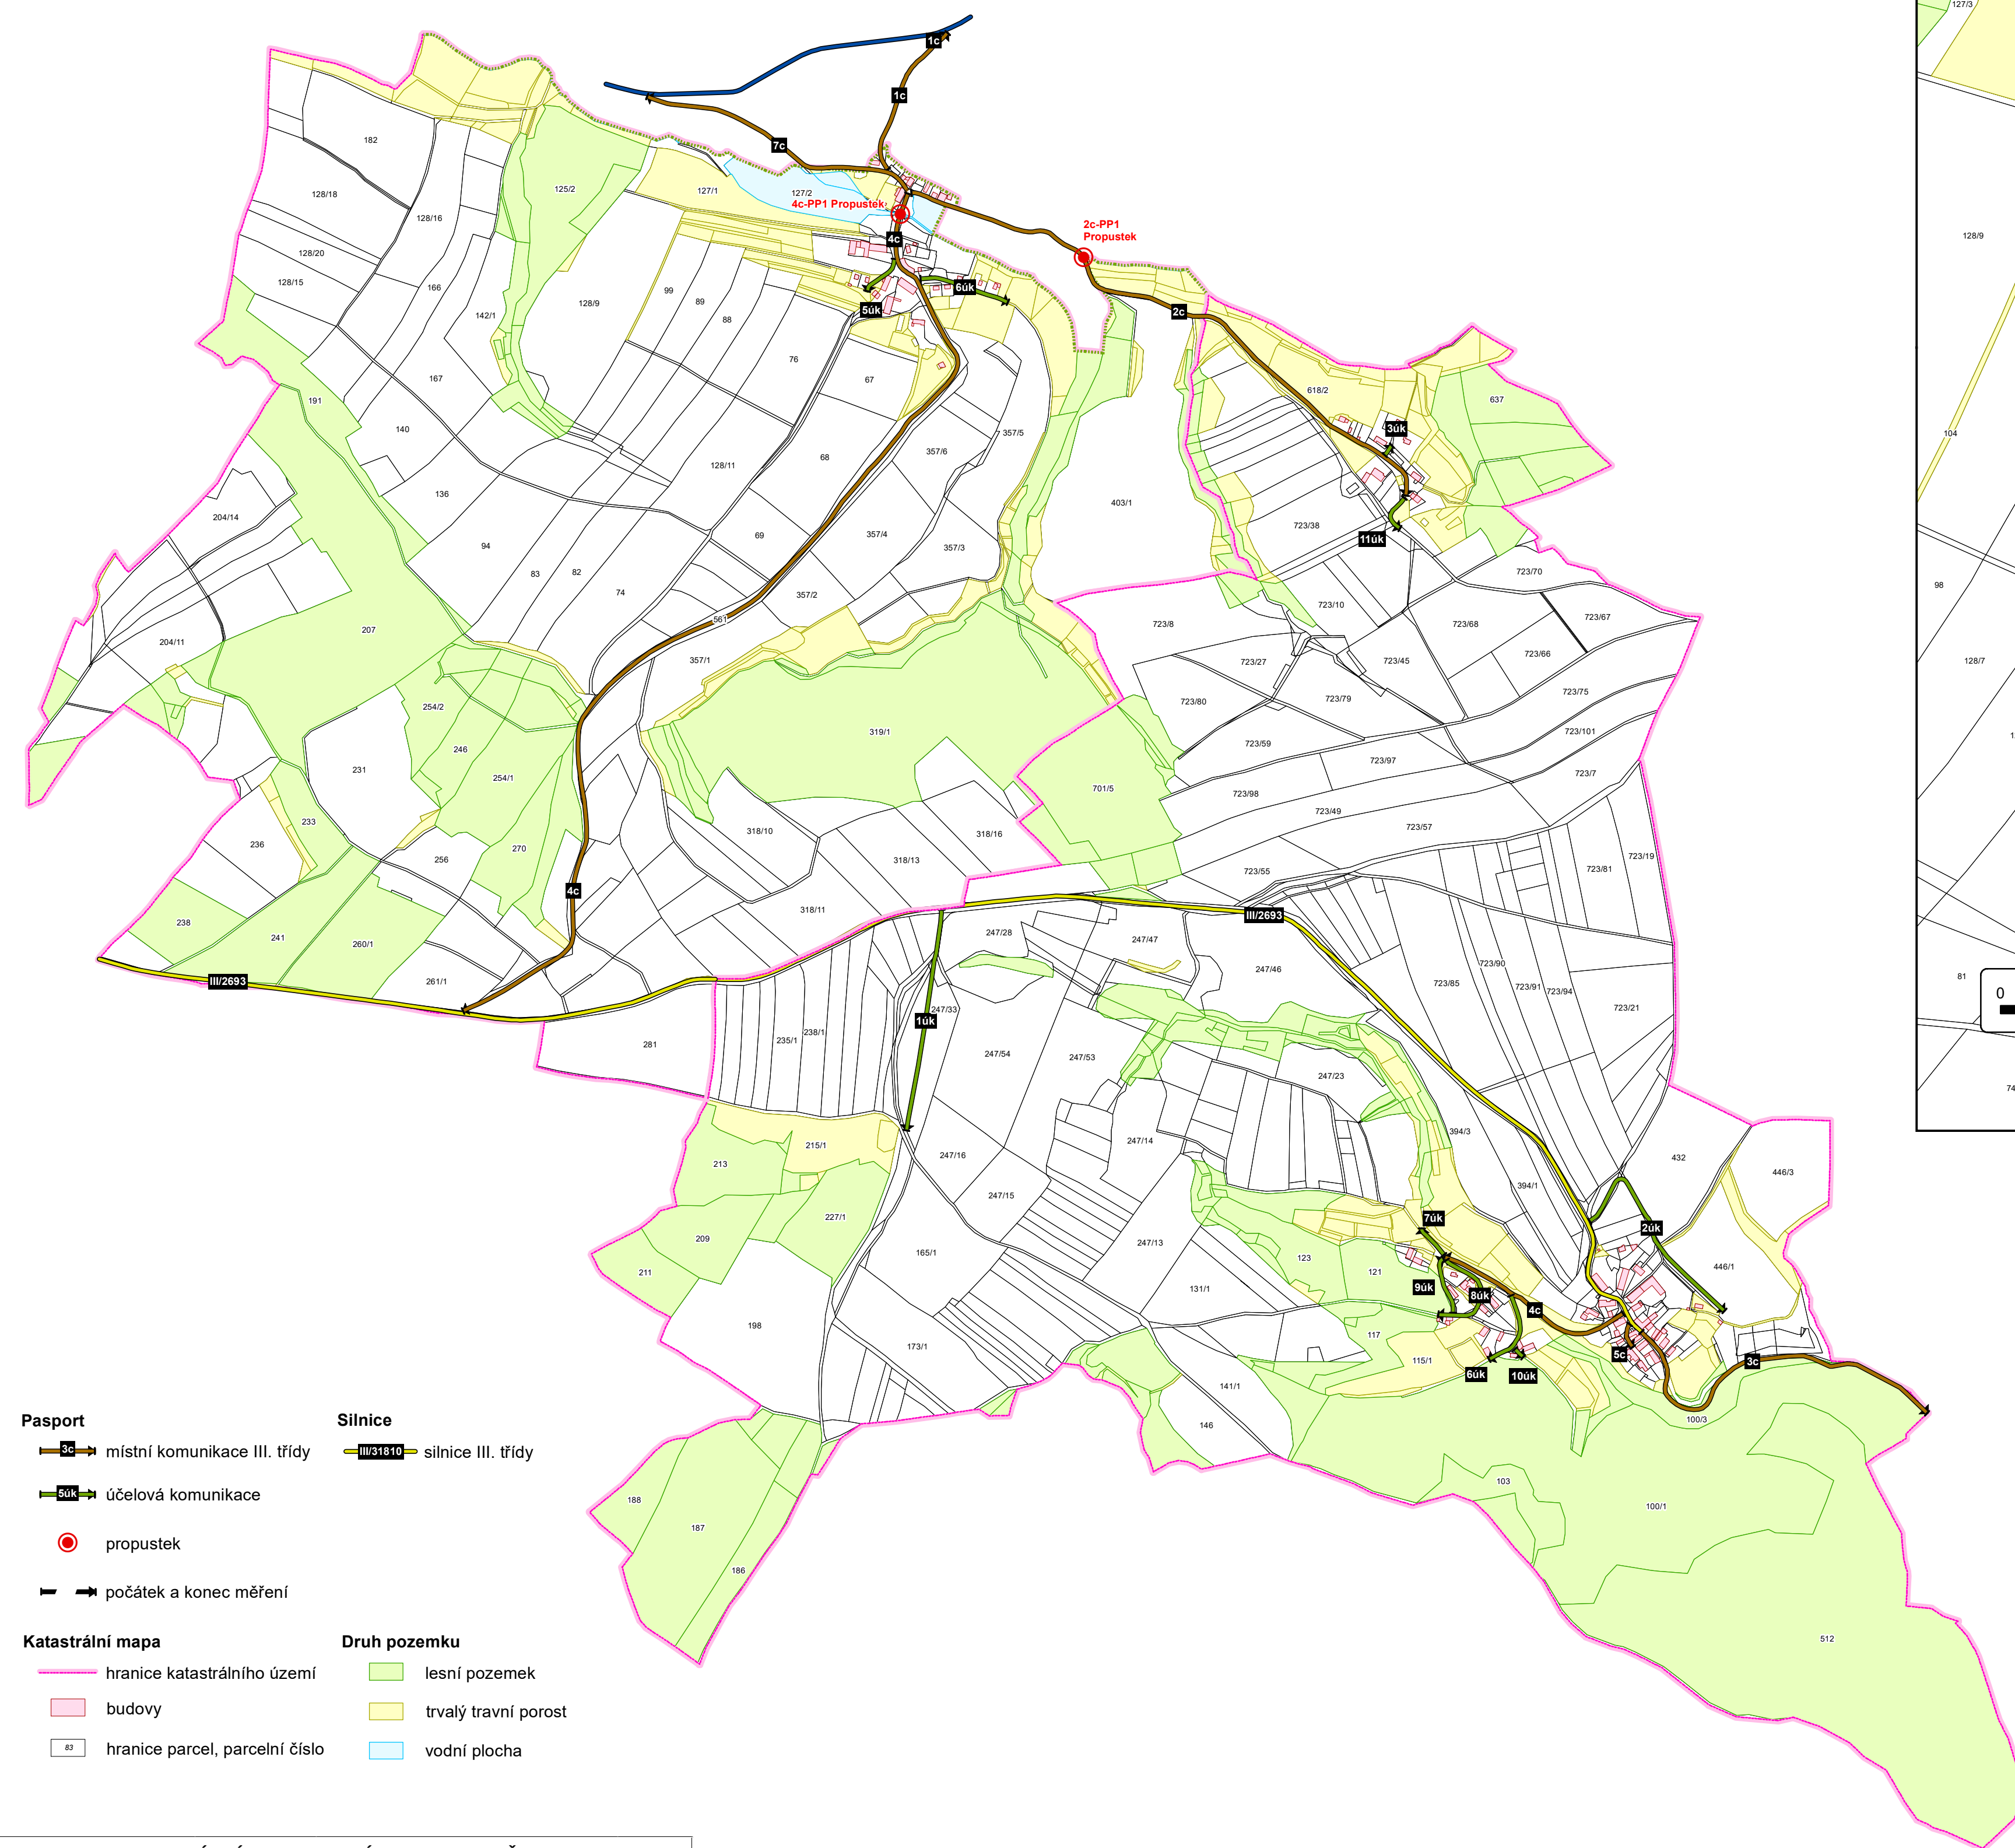



- Pasport**
- místní komunikace III. třídy
 - účelová komunikace
 - propustek
 - počátek a konec měření
- Katastrální mapa**
- hranice katastrálního území
 - budovy
 - hranice parcel, parcelní číslo
- Silnice**
- silnice III. třídy
- Druh pozemku**
- lesní pozemek
 - trvalý travní porost
 - vodní plocha

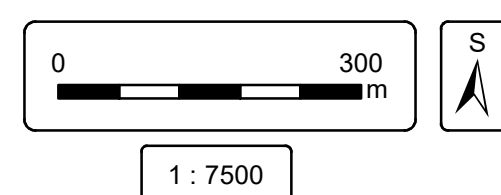

PASPORT MÍSTNÍCH KOMUNIKACÍ - BYLOCHOV; MOŠNICE		
HPN projekt s.r.o.	Vypracoval: PAVEL NECKÁŘ	Měřitko: 1 : 7 500
Obrataň 93, 394 12 Obrataň	Objednatel: OBEC SNĚDOVICE	Paré: 1
tel.: 720 699 496 / 603 820 308	Výkres: PASPORT MÍSTNÍCH KOMUNIKACÍ	
e-mail: info@hpnprojekt.cz	Datum: ZÁŘÍ 2019	

zdroj parcel a druhu pozemku: ČÚZK, srpen 2019

detail - Mošnice s přesahem do Bylochova a Tuhaně

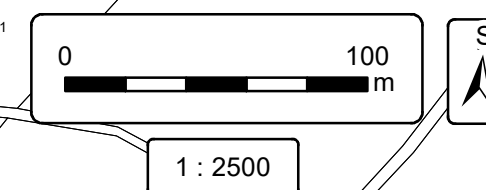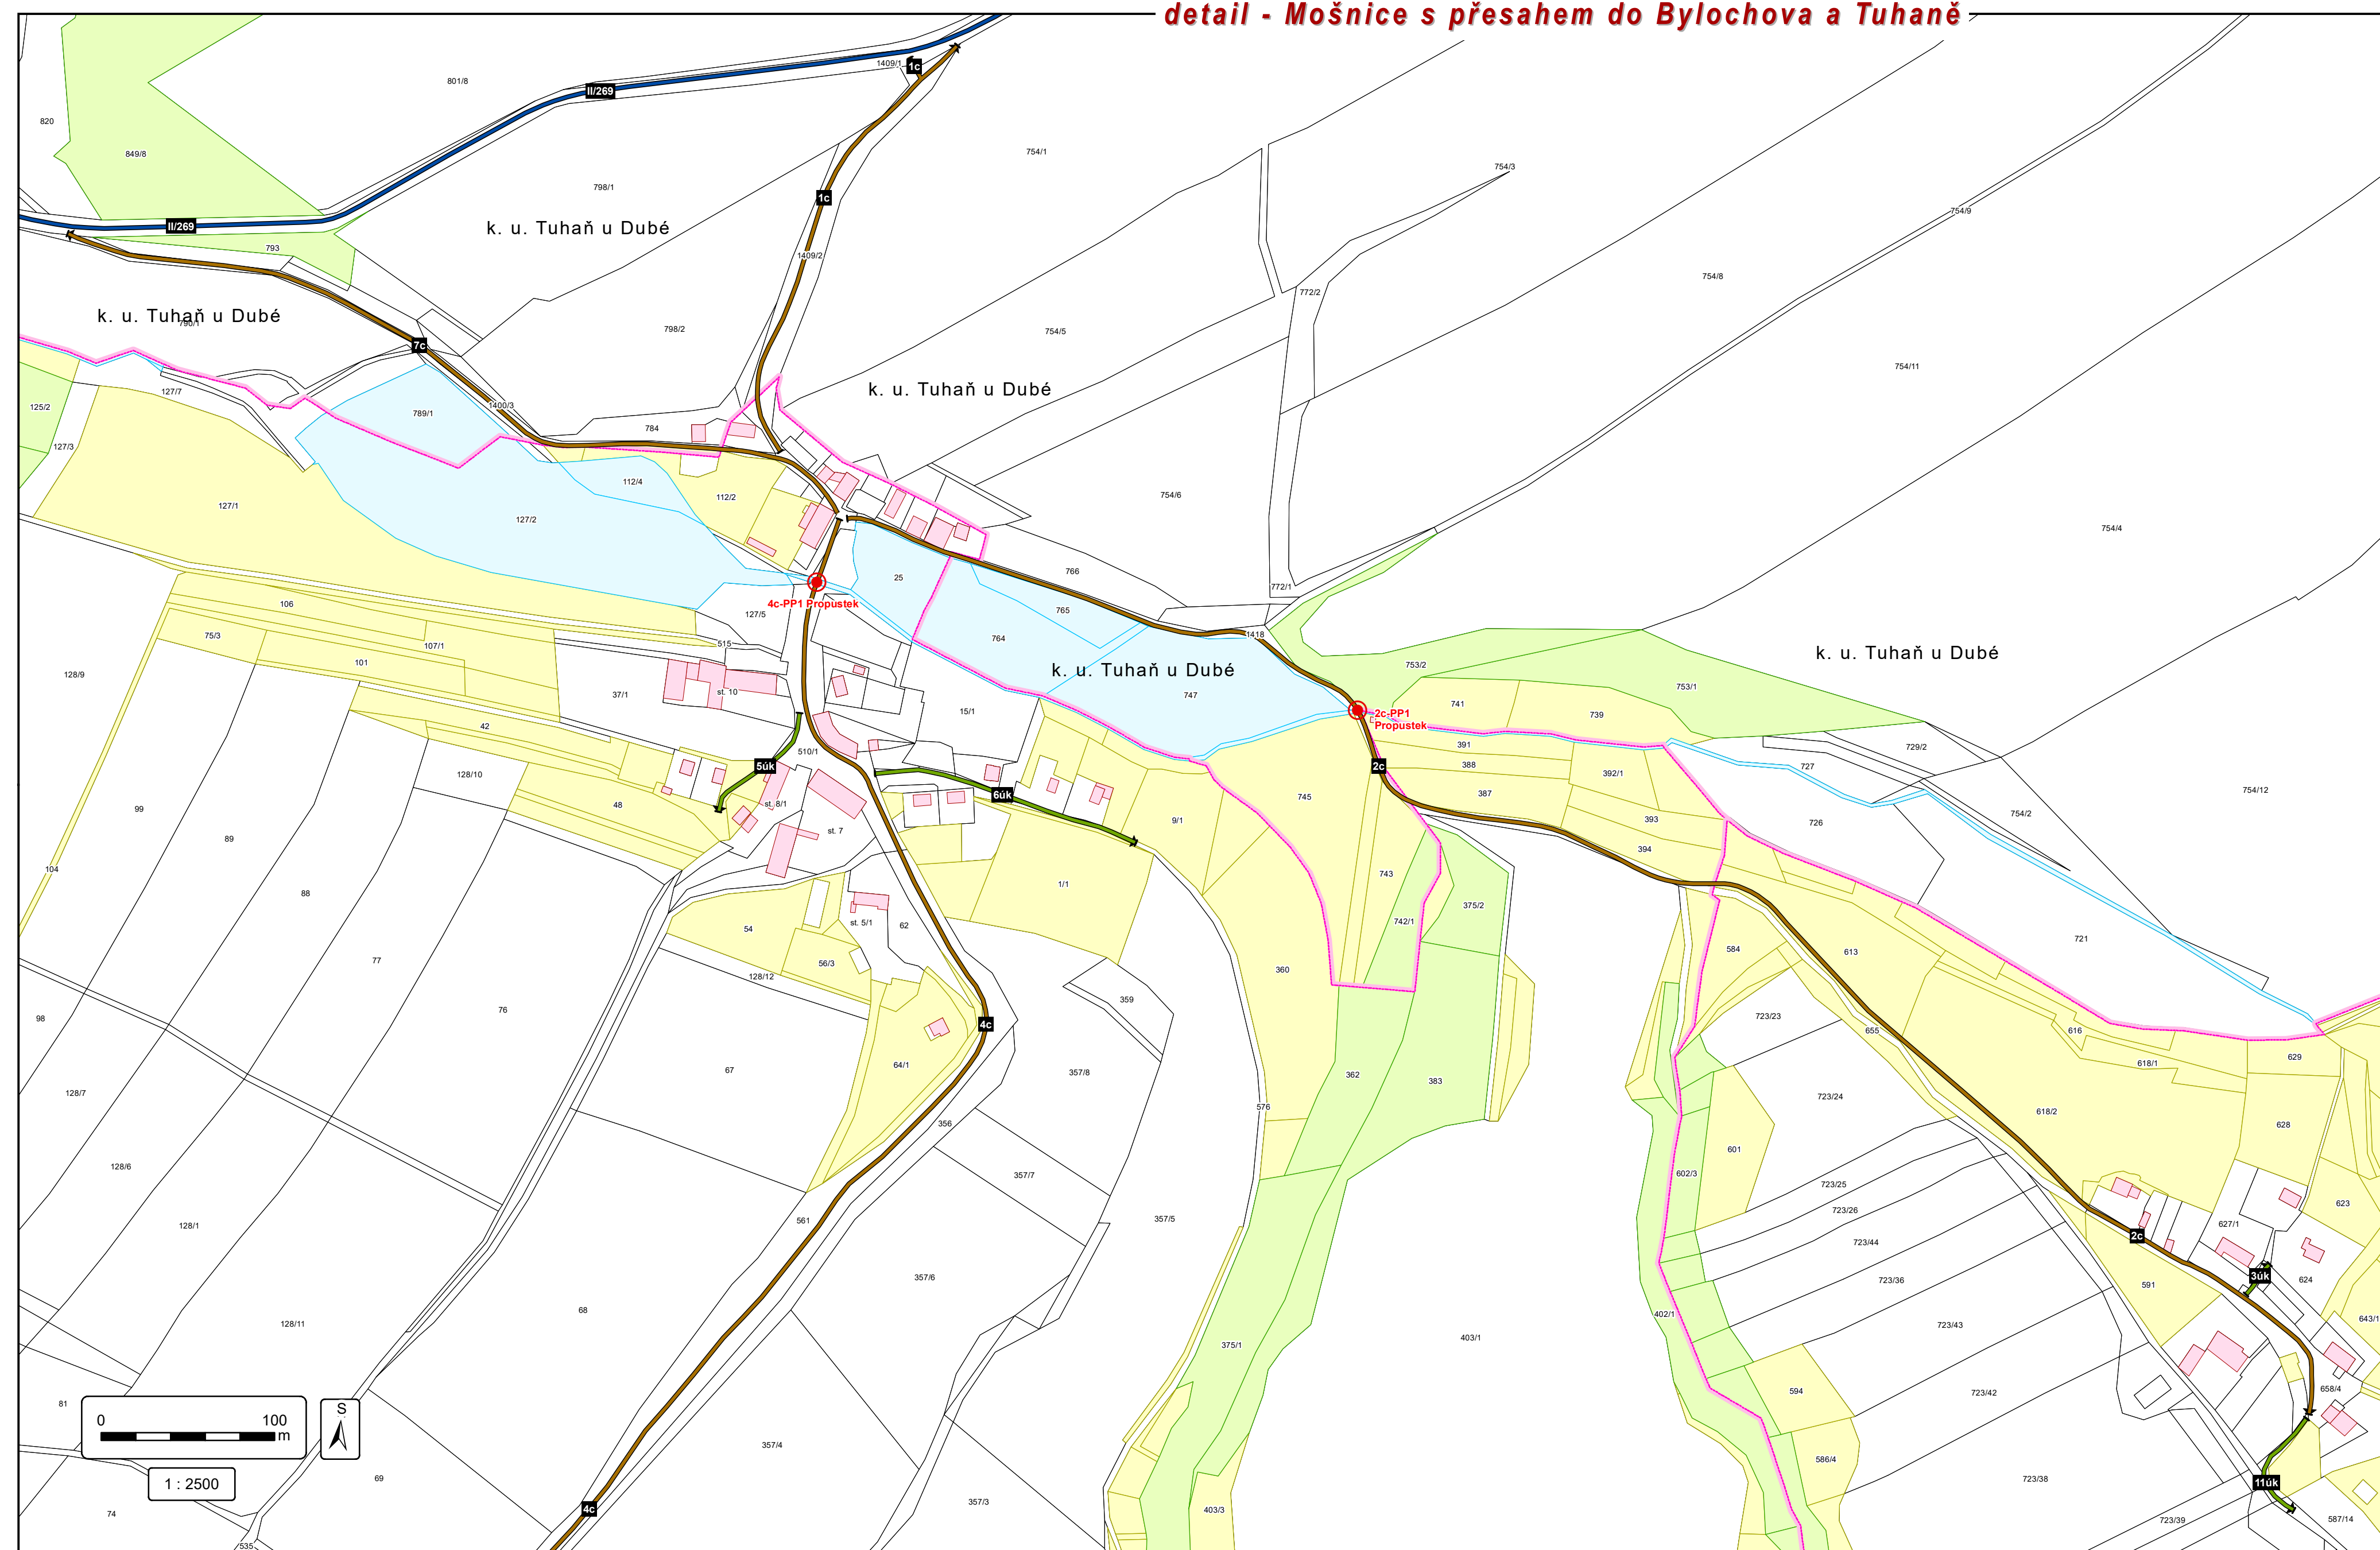

detail - Bylochov

